



PREFEITURA MUNICIPAL DE ÁGUA BOA

ESTADO DE MATO GROSSO

Água Boa-MT, 28 de setembro de 2018.

CÂMARA MUNICIPAL DE ÁGUA BOA PROTOCOLO	
Nº 243/18	FOLHA _____
HORA 15:07	DATA 28/09/18
Jeduarda	

AO Sr. RENATO BERALDO

MD. Presidente da Comissão Geral da Câmara de Vereadores

De Água Boa-MT.

Sirvo-me do presente para cumprimentar vossa Senhoria, e na oportunidade aportar sobre o **Ofício 035/2018-CM, de 26/09/2018**, que tem por finalidade autorizar permuta entre área pública e particular.

Com relação ao solicitado no referido ofício, devo informar que verificando a documentação já existente efetuada pelo Técnico Eduardo Roberto Scherer e conforme verificação en loco, informo que as áreas a serem permutadas estão sim compatíveis com suas medidas, conforme laudos anteriores e anexos.

Sendo assim, não vejo algo que impeça a conclusão do projeto de Lei nº 1446/2018, para tal finalidade, uma vez que esta ação não implicará em resultados negativos ao patrimônio público.

Sendo o que se apresenta para o momento, desde já antecipo votos de apreço e considerações, e nos colocamos a disposição para quaisquer eventualidades.

Atenciosamente.

Felix de Fátima Adorno

Tec. Em Agropecuária

Felix F. Adorno
Tec. em Agropecuária
CREA-MT 00931/TD

MEMORIAL DESCRITIVO DA ÁREA VERDE

PROPRIETÁRIO : MUNICÍPIO DE ÁGUA BOA-MT
IMÓVEL : ÁREA VERDE
ÁREA : 2.177,13m² (Dois mil cento e setenta e sete metros quadrados e treze centímetros quadrados)
LOCALIZAÇÃO : Loteamento ÁGUA BOA EXPANSÃO URBANA
MUNICÍPIO : Água Boa -MT
MATRÍCULA : 13. C.R.I de Água Boa


LIMITES E CONFRONTAÇÕES

Uma área de terras designada como ÁREA VERDE, partindo do M-01, cravado em comum com Chácara 57 e Área da APP, deste segue com vários azimútes e distância de: 326°39'15" e 26,99m, até o M-02; 159°06'21" e 30,20m, até o M-03; 350°12'48" e 15,26m, até o M-04; 333°37'40" e 10,46m, até o M-05; 312°55'54" e 37,43m, até o M-06; 329°56'23" e 09,05m, confrontando com Área da APP, até o M-07; cravado em comum com Área da APP e Área do Equipamento Público, deste segue com o azimute de 226°25'58" e 27,16m, confrontando com Área do Equipamento Público, até o M-08; deste segue, com a distância de 44,60m e azimute 136°25'59", confrontando com Rua F9D, até o M-09; deste segue com o azimute de 226°25'58" e distância de 10,00m, confrontando com a Rua F9C, até o M-10; deste segue com o azimute de 136°25'59" e distância de 11,68m, confrontando com a Rua F9B, até o M-11; Deste segue com vários azimutes e distâncias de: 7,08m e 46°25'58", até o M-12; 30,63m e 136°25'59", até o M-13; 2,29m e 179°06'21", até o M-14; 5,53m e 226°25'59", até o M-15, todos confrontando com Área da Permuta; deste segue com o azimute de 136°25'59" e distância de 9,00m, confrontando com a Rua F9B, até o M-16; deste segue com a distancia de 01,00m e azimute de 226°25'59", confrontando com a Rua F9B, até o M-17; deste segue com o azimute de 136°25'59" e 20,00m, confrontando com o Lote 01, até o M-18; deste segue com o azimute de 46°25'59" e distância de 01,51m, confrontando com Chácara 57, até o M-01, marco inicial da descrição do perímetro.

Água boa -MT, 28 de Agosto de 2018 .



Eduardo Roberto Scherer
Técnico em Agropecuária - CONFEA/CREA nº. 120471960-8/MT
Código Credenciamento VATA

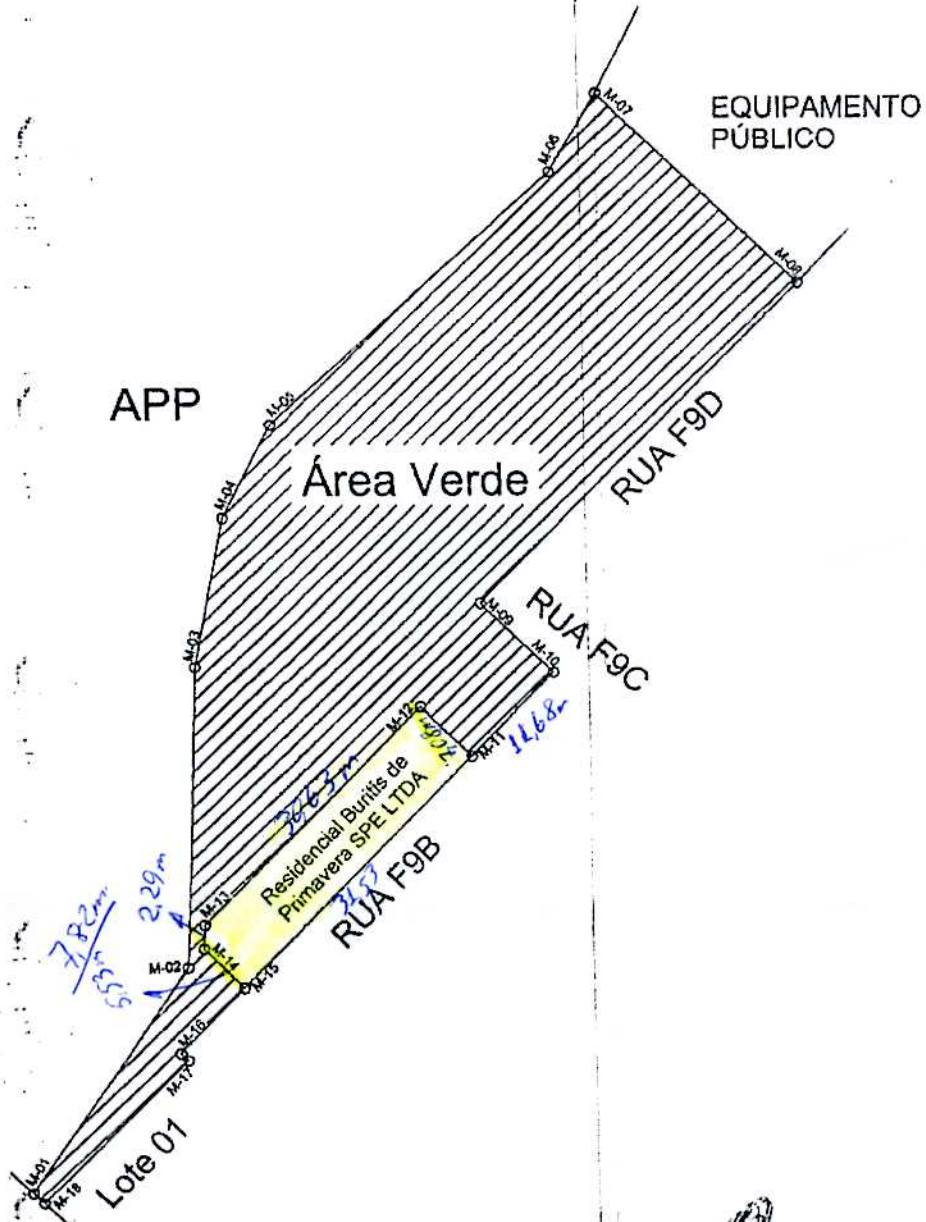

Chácara 57
José dos Santos


Eduardo Roberto Scherer
Técnico em Agropecuária
CREA 17041 / TD
CID. INCPA. VATA

AGRIGEO 060-3468 1501 Endereço:	IMÓVEL:			ÁREA VERDE
	PROP.: MUNICÍPIO DE ÁGUA BOA-MT		ÁREA: 2.177,13 m ²	
DATA: 28/08/2018	ESTADO/MT: MATO GROSSO-MT	MUNICÍPIO: ÁGUA BOA	PERÍMETRO:	
DESENHO: Eduardo	RESPONSÁVEL TÉCNICO: Eduardo Roberto Scherer CREA 17041 / TD	CONFERE:	ESCALA: 1:700	

MEMORIAL DESCRITIVO DE ÁREA DE PERMUTA

PROPRIETÁRIO : RESIDENCIAL BURITIS DE PRIMAVERA SPE LTDA
IMÓVEL : ÁREA DE PERMUTA
ÁREA : 227,48m²(Duzentos e vinte e sete metros quadrados e
Quarenta e oito centímetros quadrados)
LOCALIZAÇÃO : Loteamento ÁGUA BOA EXPANSÃO URBANA
MUNICÍPIO : Água Boa -MT
MATRÍCULA : 13.588 C.R.I de Água Boa


LIMITES E CONFRONTAÇÕES

Uma área de terras desmembrada da CHACARA 57, passando a se chamar Área de Permuta, partindo do M-01, cravado em comum com Residencial Buritis de Primavera SPE LTDA e Chacará 57-A, deste segue com o azimute de 133°15'42" e distancia de 32,27 m, confrontando com Residencial Buritis de Primavera SPE LTDA, até o M-02; deste segue com o azimute 219°56'15" e distancia de 14,12m, confrontando com remanescente da Chacara 57, até o M-05; deste segue com o azimute de 336°20'05" e distancia de 35,97m, confrontando com Chacara 57-A, até o M-01, marco inicial da descrição do perímetro.

Água boa -MT, 28 de Agosto de 2018 .



Eduardo Roberto Scherer
Técnico em Agropecuária - CONFEA/CREA nº. 120471960-8/MT
Código Credenciamento VATA

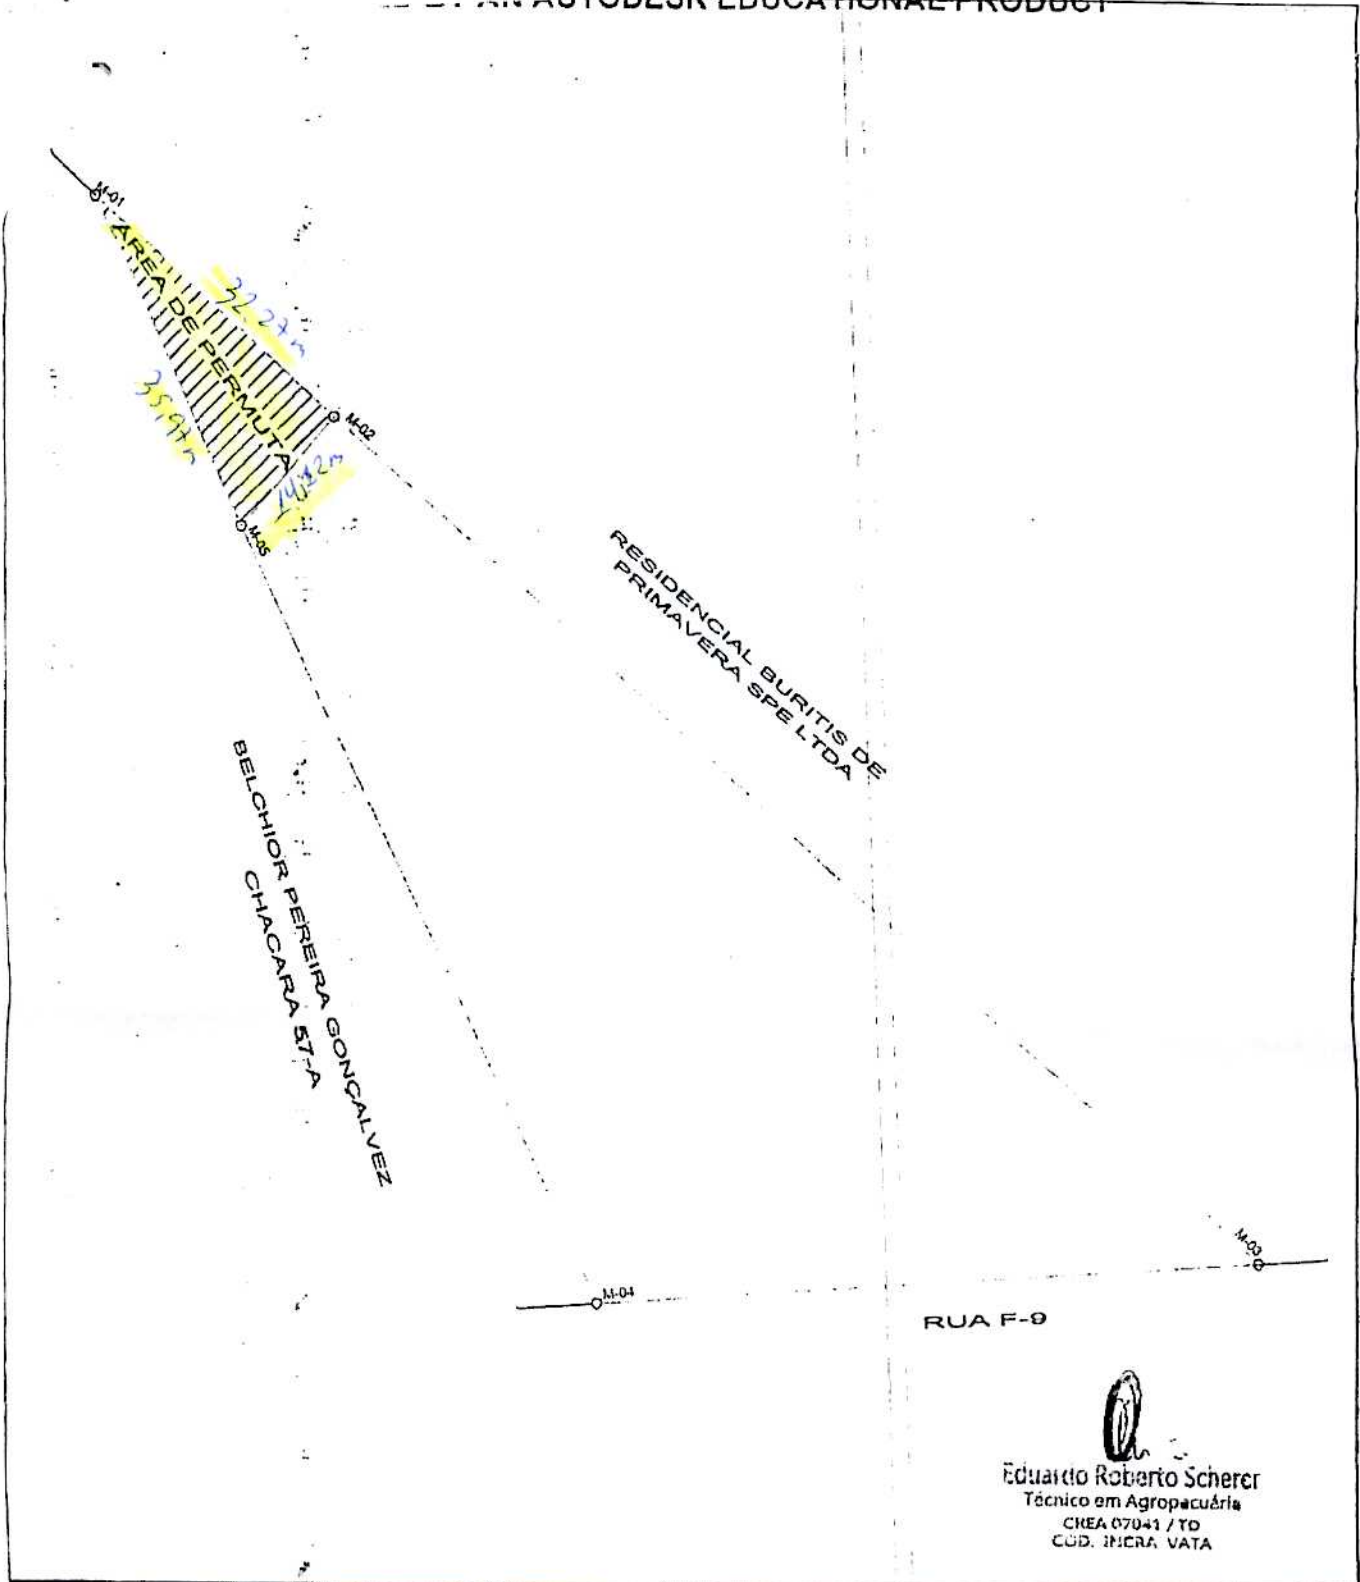


 Eduardo Roberto Scherer
 Técnico em Agropecuária
 CREA 07041 / TO
 CUD. INCRA VATA

AGRIGEO 066-3488 1591 Endereço:	IMÓVEL:			ÁREA DE PERMUTA (RESIDENCIAL BURITIS DE PRIMAVERA SPE LTDA P/ MUNICIPIO DE AGUA BOA-MT)	
	PROP.: RESIDENCIAL BURITIS DE PRIMAVERA SPE LTDA			AREA: 227,48 m ²	
DATA: 28/08/2018	ESTADO/MT: MATO GROSSO-MT	MUNICIPIO: AGUA BOA	PERIMETRO:		
DESENHO: Eduardo	RESPONSAVEL TECNICO: Eduardo Roberto Scherer CREA 07041 / TO	CONFERE:	ESCALA: 1:700		

