



**PREFEITURA MUNICIPAL DE ÁGUA BOA**  
ESTADO DE MATO GROSSO

Ofício nº 026 /2017\_GP-AB

Água Boa MT, 15 de fevereiro de 2017.

Senhor Presidente,

Estamos encaminhando, a Vossa Excelência o anexo Projeto de Lei nº 1358, que **"TRANSFORMA BEM PATRIMONIAL DA PREFEITURA MUNICIPAL DE ÁGUA BOA, EM BEM DE DOMÍNIO PÚBLICO"**, acompanhado da respectiva mensagem para análise e aprovação do plenário desta casa para aprovação deste Projeto de Lei.

Ao ensejo, renovamos votos da mais alta estima e apreço.

Atenciosamente.

**MAURO ROSA DA SILVA**  
Prefeito Municipal

À Sua Excelência o Senhor  
**Vereador José Ari Zandoná**  
Presidente da Câmara Municipal  
Rua 09, 485, centro

|                                              |                      |
|----------------------------------------------|----------------------|
| CÂMARA MUNICIPAL<br>DE ÁGUA BOA<br>PROTOCOLO |                      |
| Nº <u>028117</u>                             | FOLHA _____          |
| HORA <u>14:38</u>                            | DATA <u>15/02/17</u> |
| <u>Adriano</u>                               |                      |



**PREFEITURA MUNICIPAL DE ÁGUA BOA**  
ESTADO DE MATO GROSSO

LEI Nº \_\_\_\_\_, DE \_\_\_\_\_ DE \_\_\_\_\_ DE 2017.  
(Projeto de Lei nº 1358 de 15 de fevereiro de 2017, do Executivo).

|                                              |                      |
|----------------------------------------------|----------------------|
| CÂMARA MUNICIPAL<br>DE ÁGUA BOA<br>PROTOCOLO |                      |
| Nº <u>028/17</u>                             | FOLHA _____          |
| HORA <u>14:38</u>                            | DATA <u>15/02/17</u> |
| <i>Adriana</i>                               |                      |

**"TRANSFORMA BEM PATRIMONIAL  
DA PREFEITURA MUNICIPAL DE  
ÁGUA BOA, EM BEM DE DOMÍNIO  
PÚBLICO".**

**MAURO ROSA DA SILVA**, Prefeito do Município de Água Boa, Estado de Mato Grosso, no uso das atribuições que lhe são atribuídas por lei, faz saber que a Câmara Municipal, em sessão de ..... aprovou e eu sanciono a seguinte lei:

**Art. 1º** – Conforme Art. 98 e seguintes do Código Civil a área de terras correspondente a antiga rua B-7, situada entre as ruas B-4 e B-6, conforme memorial em anexo, fica transformada de bem patrimonial da Prefeitura Municipal de Água Boa em bem de domínio público.

**Art. 2º** - Cumpre a Prefeitura Municipal realizar as ações necessárias para cumprimento desta Lei.

**Art. 3º** - Fica revogada a Lei Municipal nº 693/2002.

**Art. 4º** - Esta Lei entrará em vigor na data de sua publicação, produzindo efeito imediatamente.

  
**MAURO ROSA DA SILVA**  
Prefeito Municipal

  
**LUIZ OMAR PICHETTI**  
Secretária Municipal de Administração



**PREFEITURA MUNICIPAL DE ÁGUA BOA**  
ESTADO DE MATO GROSSO

MENSAGEM AO PROJETO DE LEI Nº 1358 DE 15 DE FEVEREIRO DE 2017

**Excelentíssimo Senhor Presidente.**

**Excelentíssimos(a) Senhores(a) Vereadores(a).**

A área objeto deste Projeto de Lei foi transformada em área de bem patrimonial do município com o fechamento de parte da Rua B-7, Bairro Rodoviário, através da Lei Municipal 693/2002, objetivando proporcionar segurança a os alunos da "Escola Cecília Meireles".

Como é de conhecimento dos Nobres Edis, aquela escola foi desativada e um novo e moderno equipamento foi construído no Bairro Tropical objetivando atender a comunidade escolar daquela região da cidade.


Desta forma, o município planeja urbanizar a quadra da antiga "Escola Cecília Meireles", incluindo a reabertura da Rua B-7, retomando assim o antigo traçado urbano do Bairro Rodoviário, conferindo conforto e facilidades de acesso a os munícipes.


Contamos com a análise e aprovação do Projeto de Lei pelos componentes desta Casa Legislativa.

Atenciosamente.

  
**MAURO ROSA DA SILVA**  
Prefeito Municipal

  
**LUIZ OMAR PICHETTI**  
Secretária Municipal de Administração

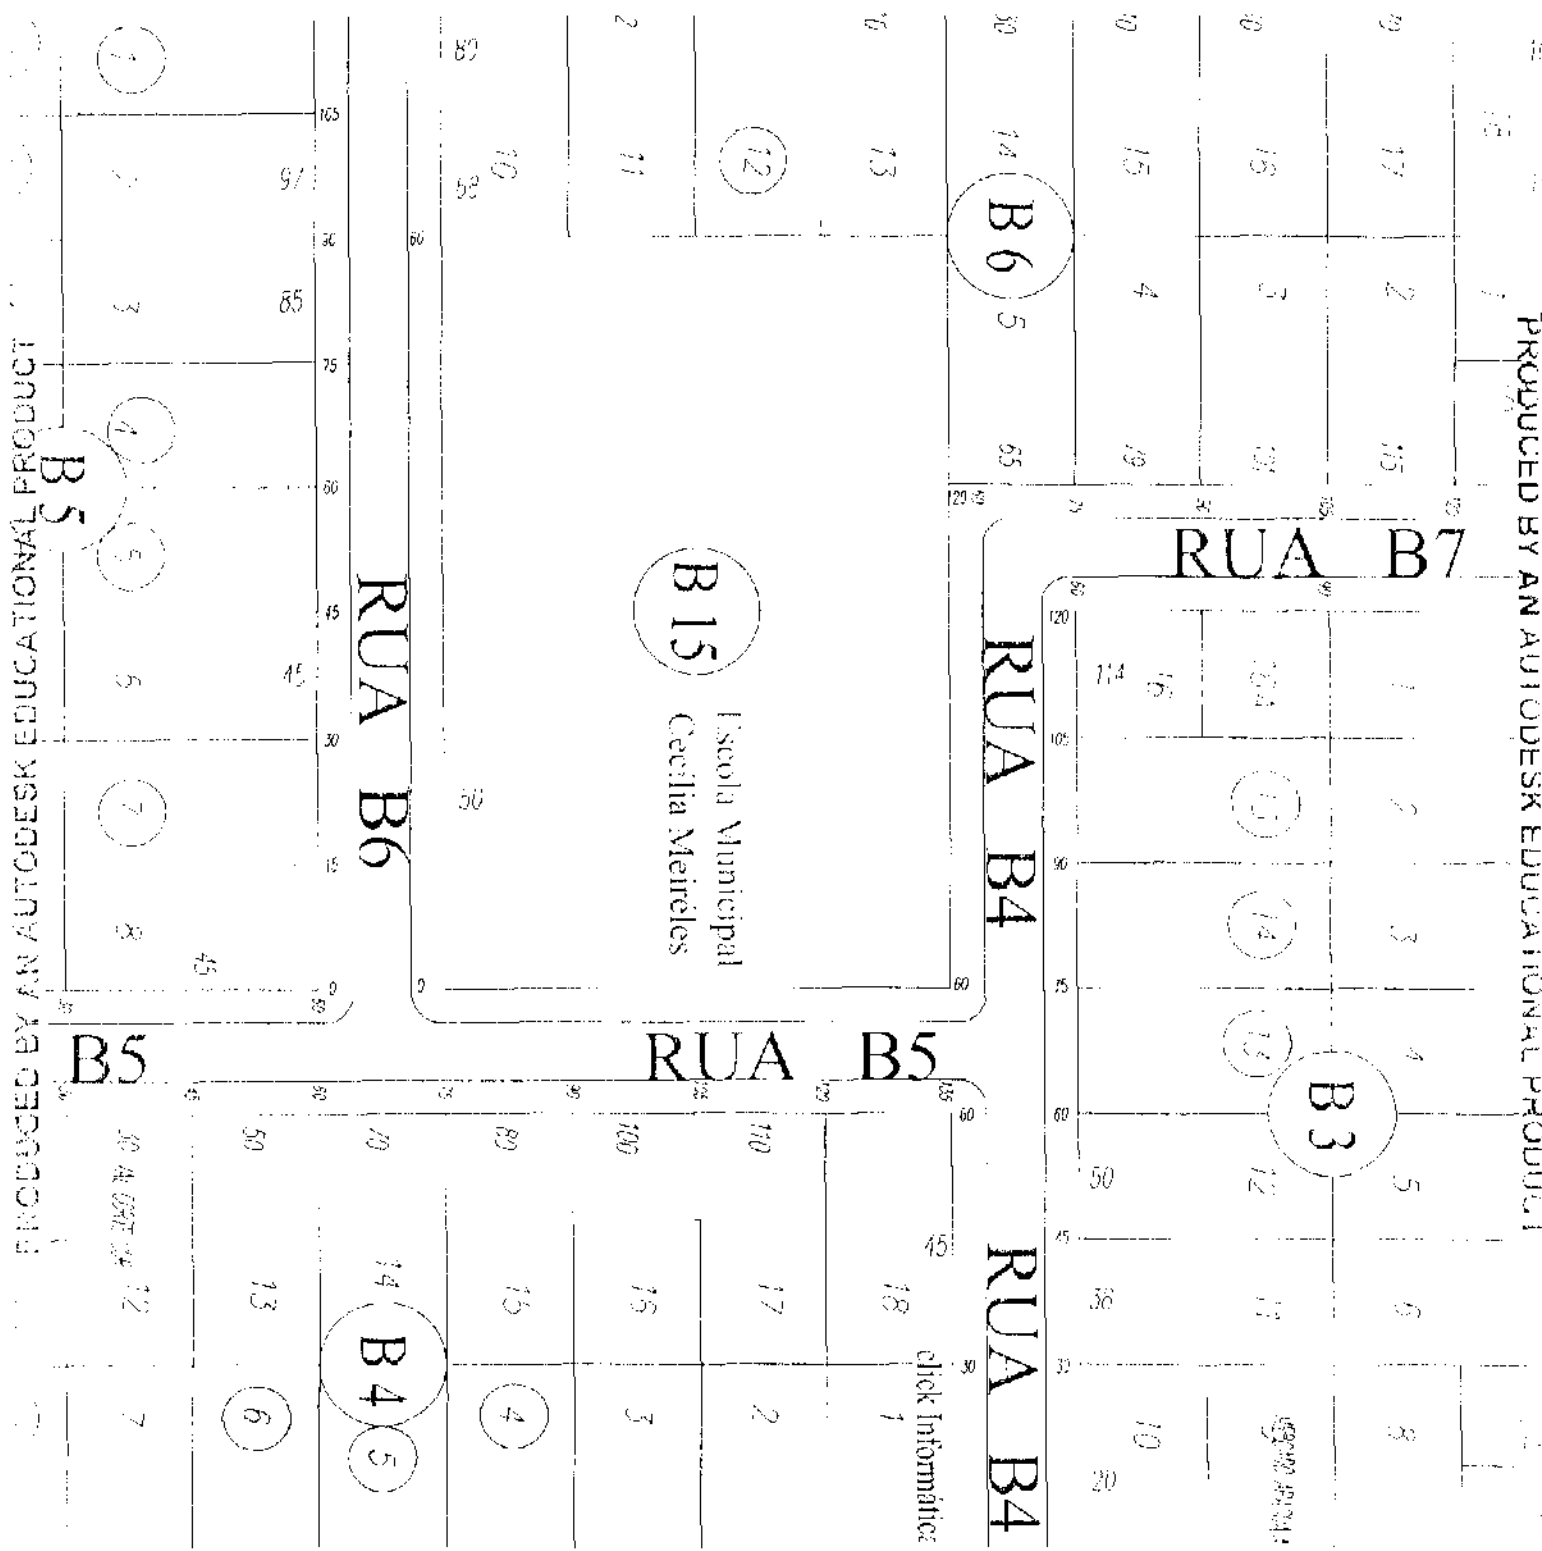

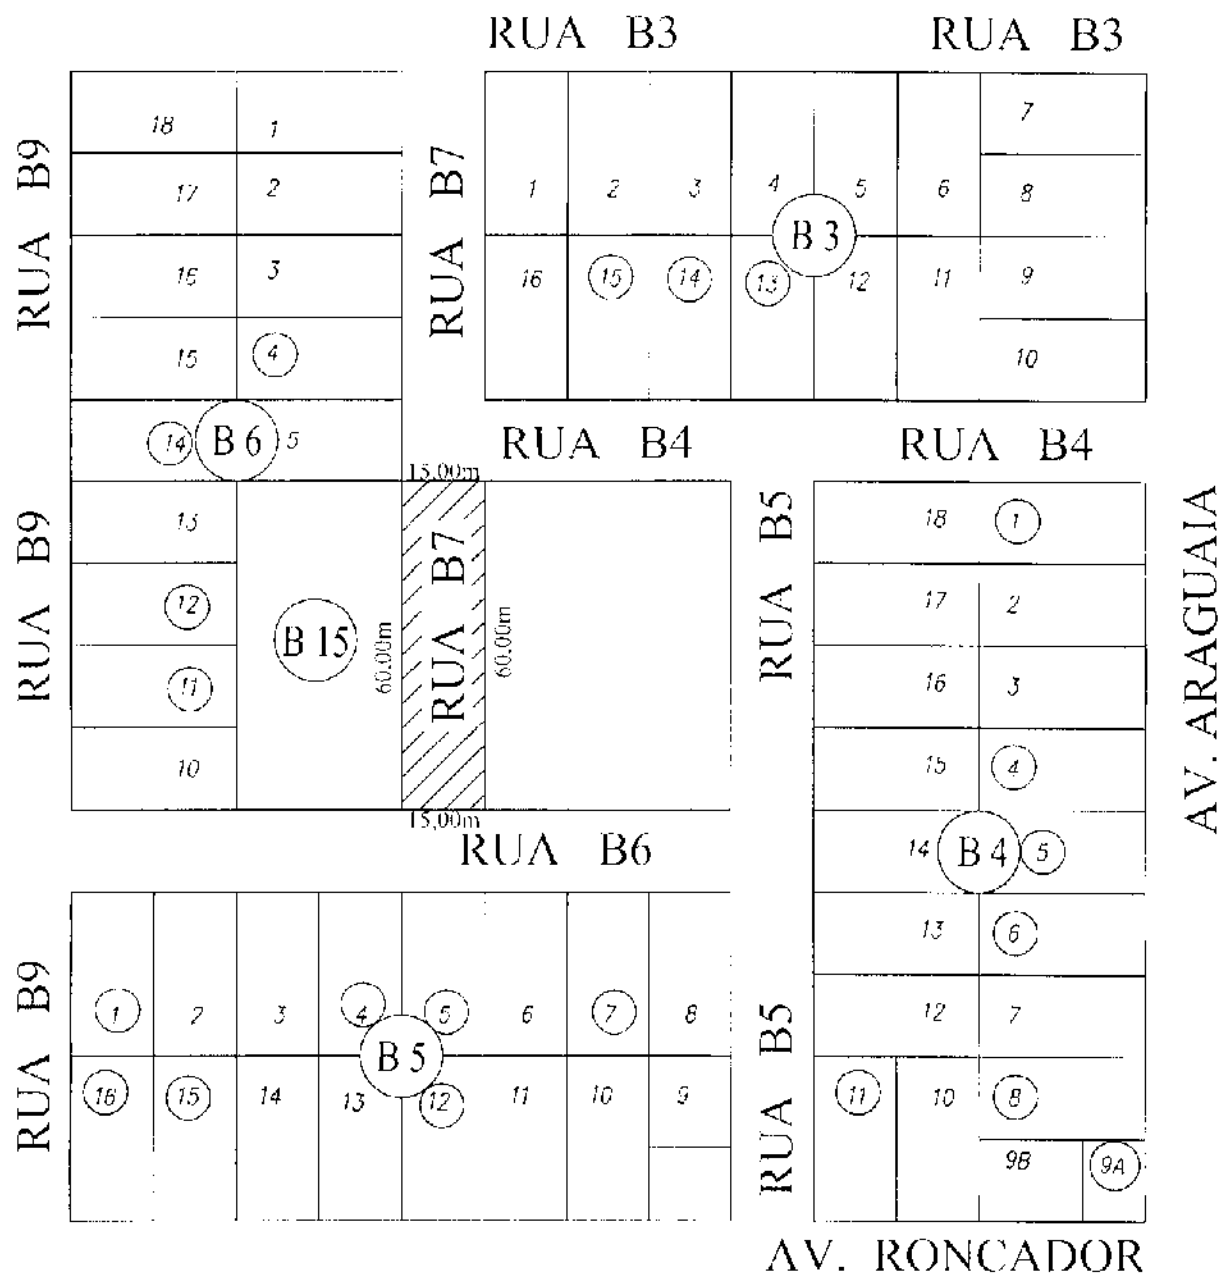

|                            |                      |                             |                 |
|----------------------------|----------------------|-----------------------------|-----------------|
| IMÓVEL                     |                      |                             |                 |
| RUA B-07                   |                      |                             |                 |
| PROP.                      |                      | ÁREA: 900,00 m <sup>2</sup> |                 |
| MUNICÍPIO: ÁGUA BOA-MT     |                      | PERÍMETRO:                  |                 |
| DATA: ÁGUA BOA-MT 14/02/17 | ESTADO: MATO GROSSO  | MUNICÍPIO: ÁGUA BOA         | ESCALA: 1:1.000 |
| DESENHO: EDUARDO SCHENK    | RESPONSÁVEL TÉCNICO: | CONFIRMA:                   | VISTO:          |